


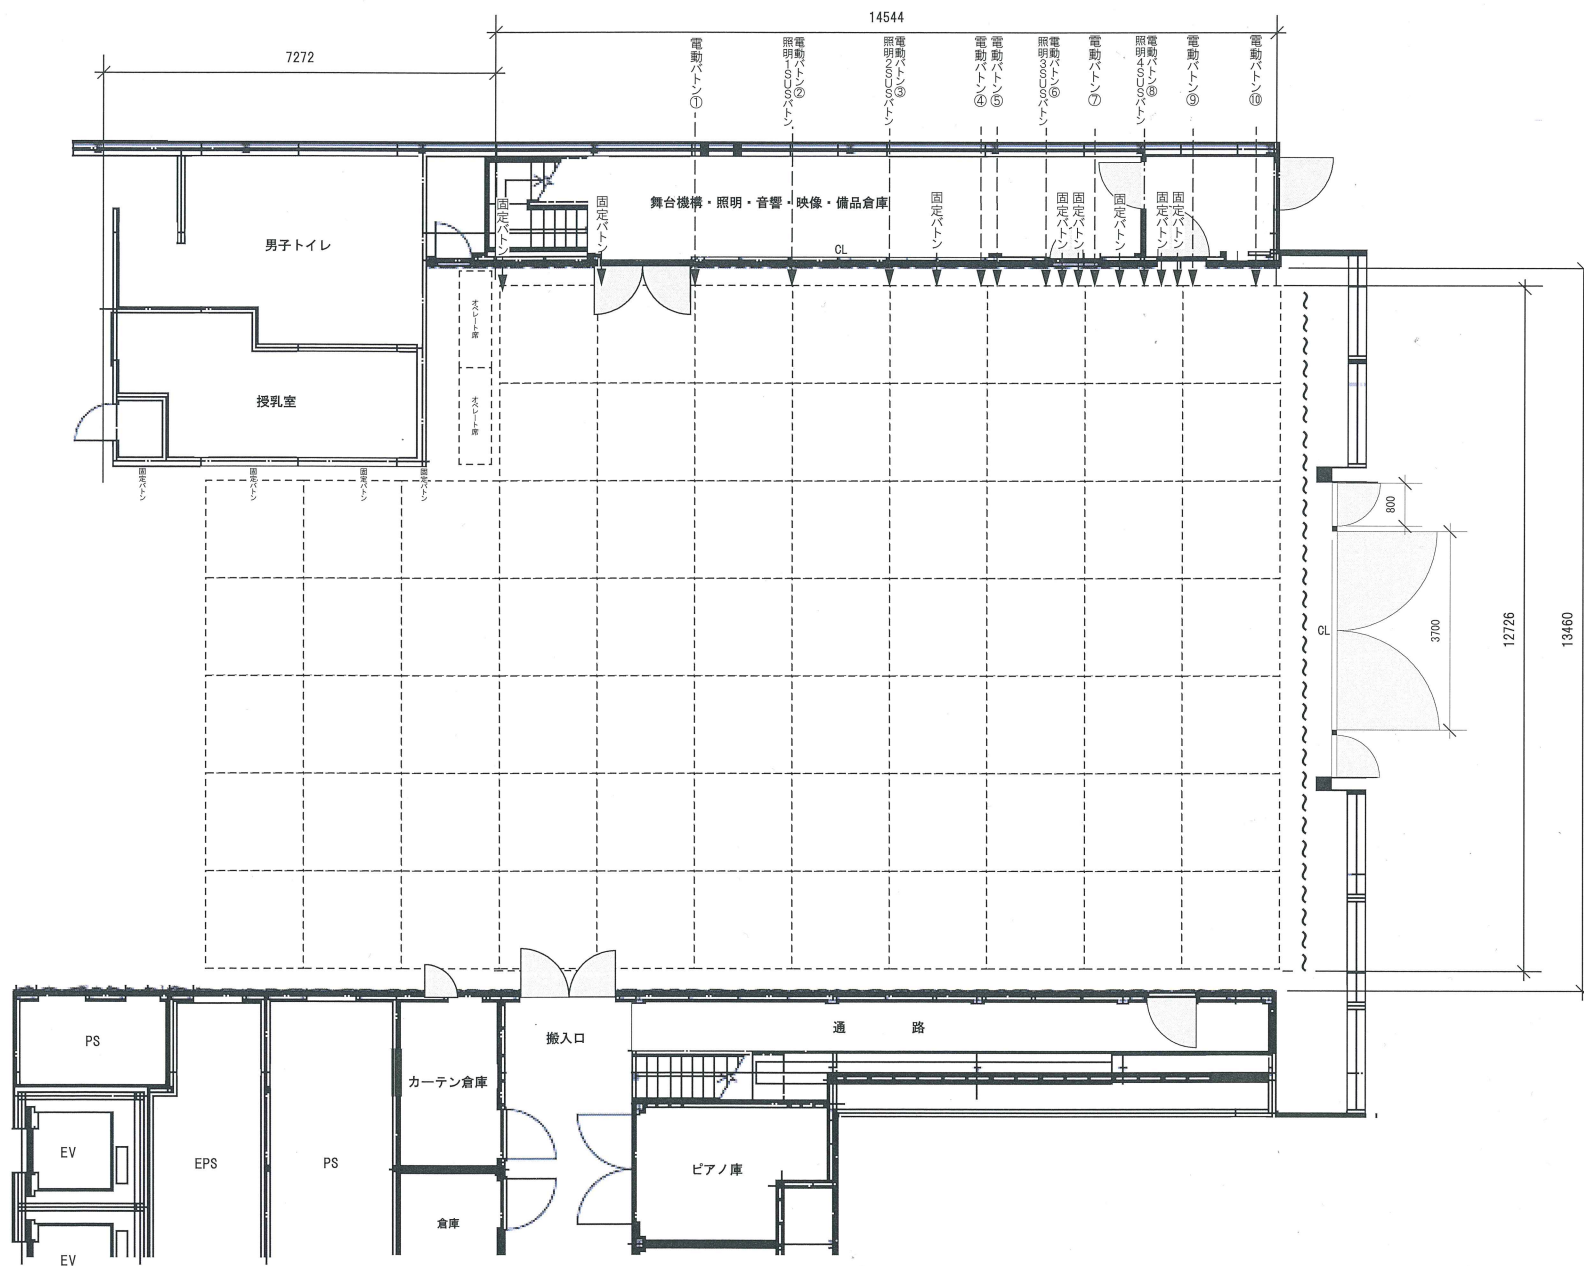

信毎メディアガーデン1Fホール 平面図 [A3-1/100]