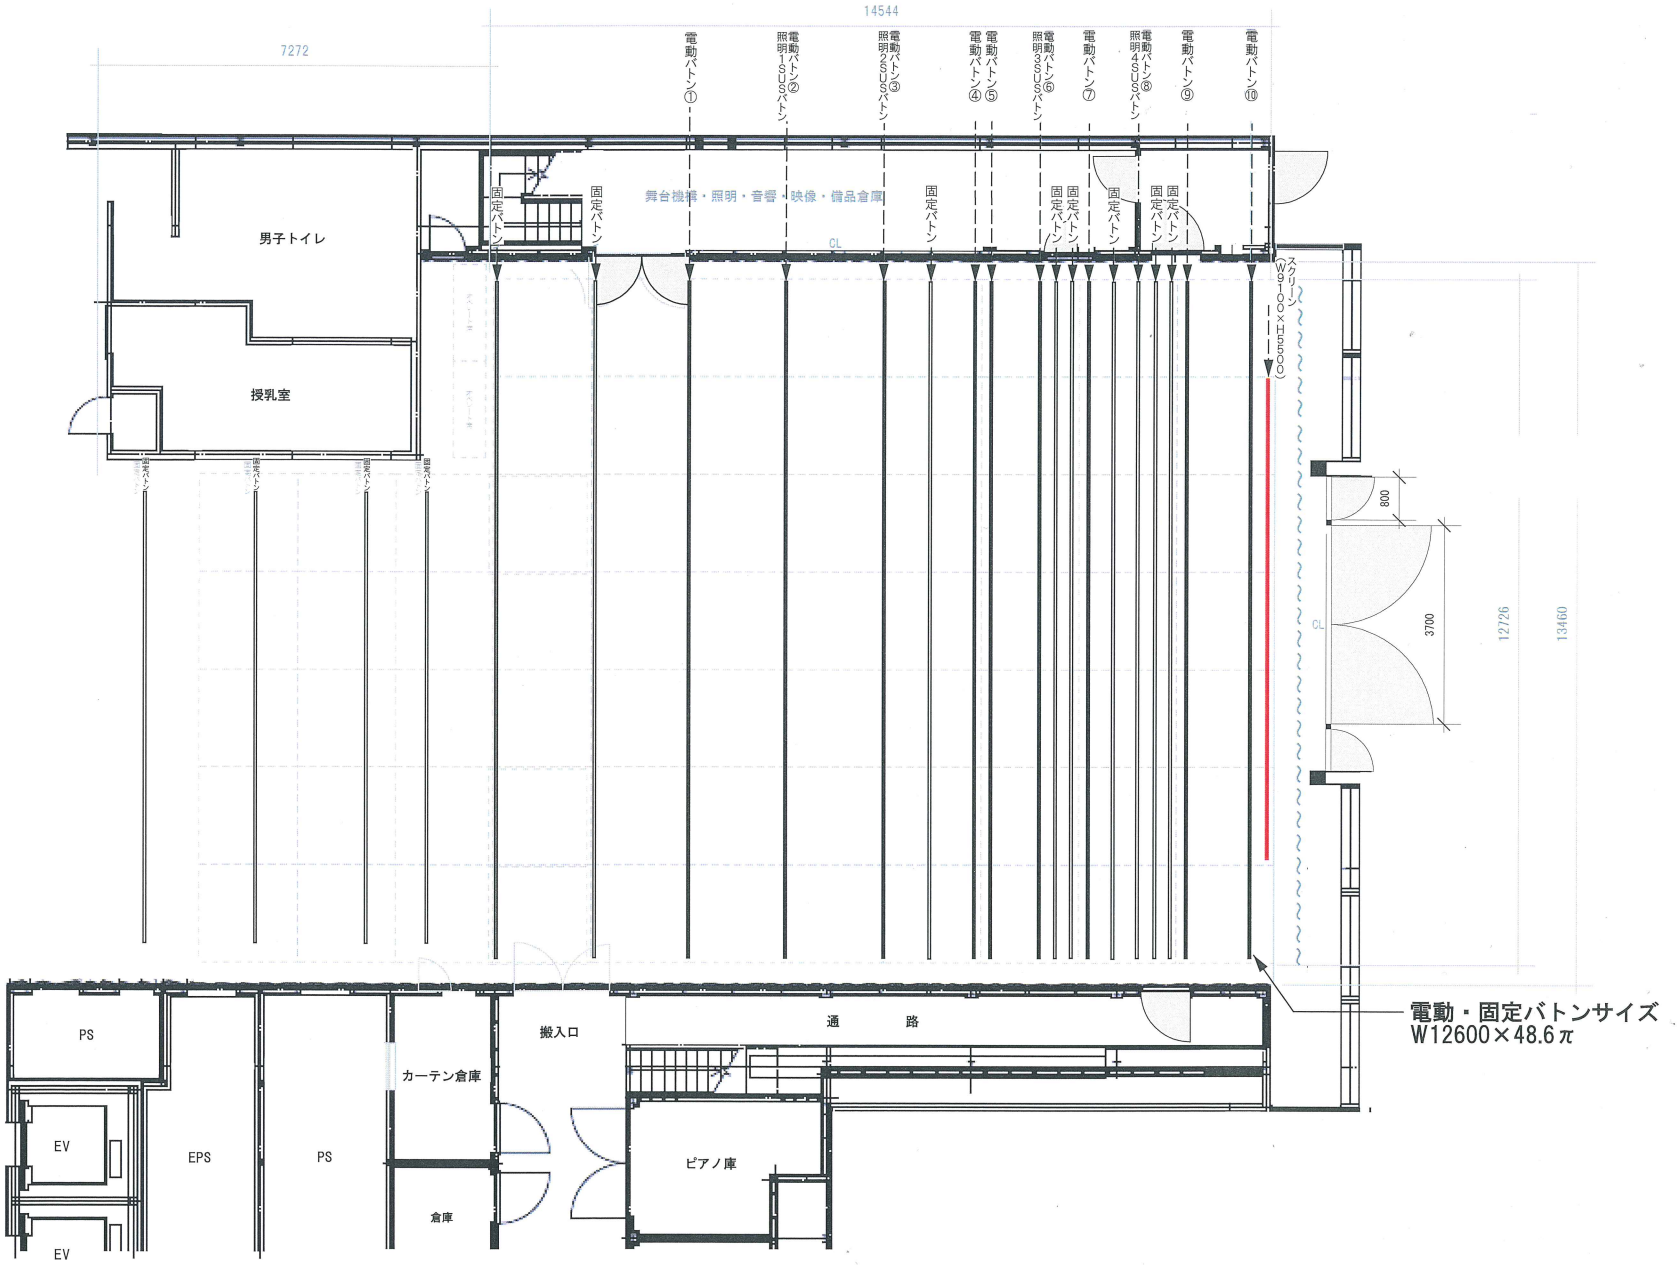

信毎メディアガーデン1Fホール 電動・固定バトン・スクリーン配置図【A3-1/100】