


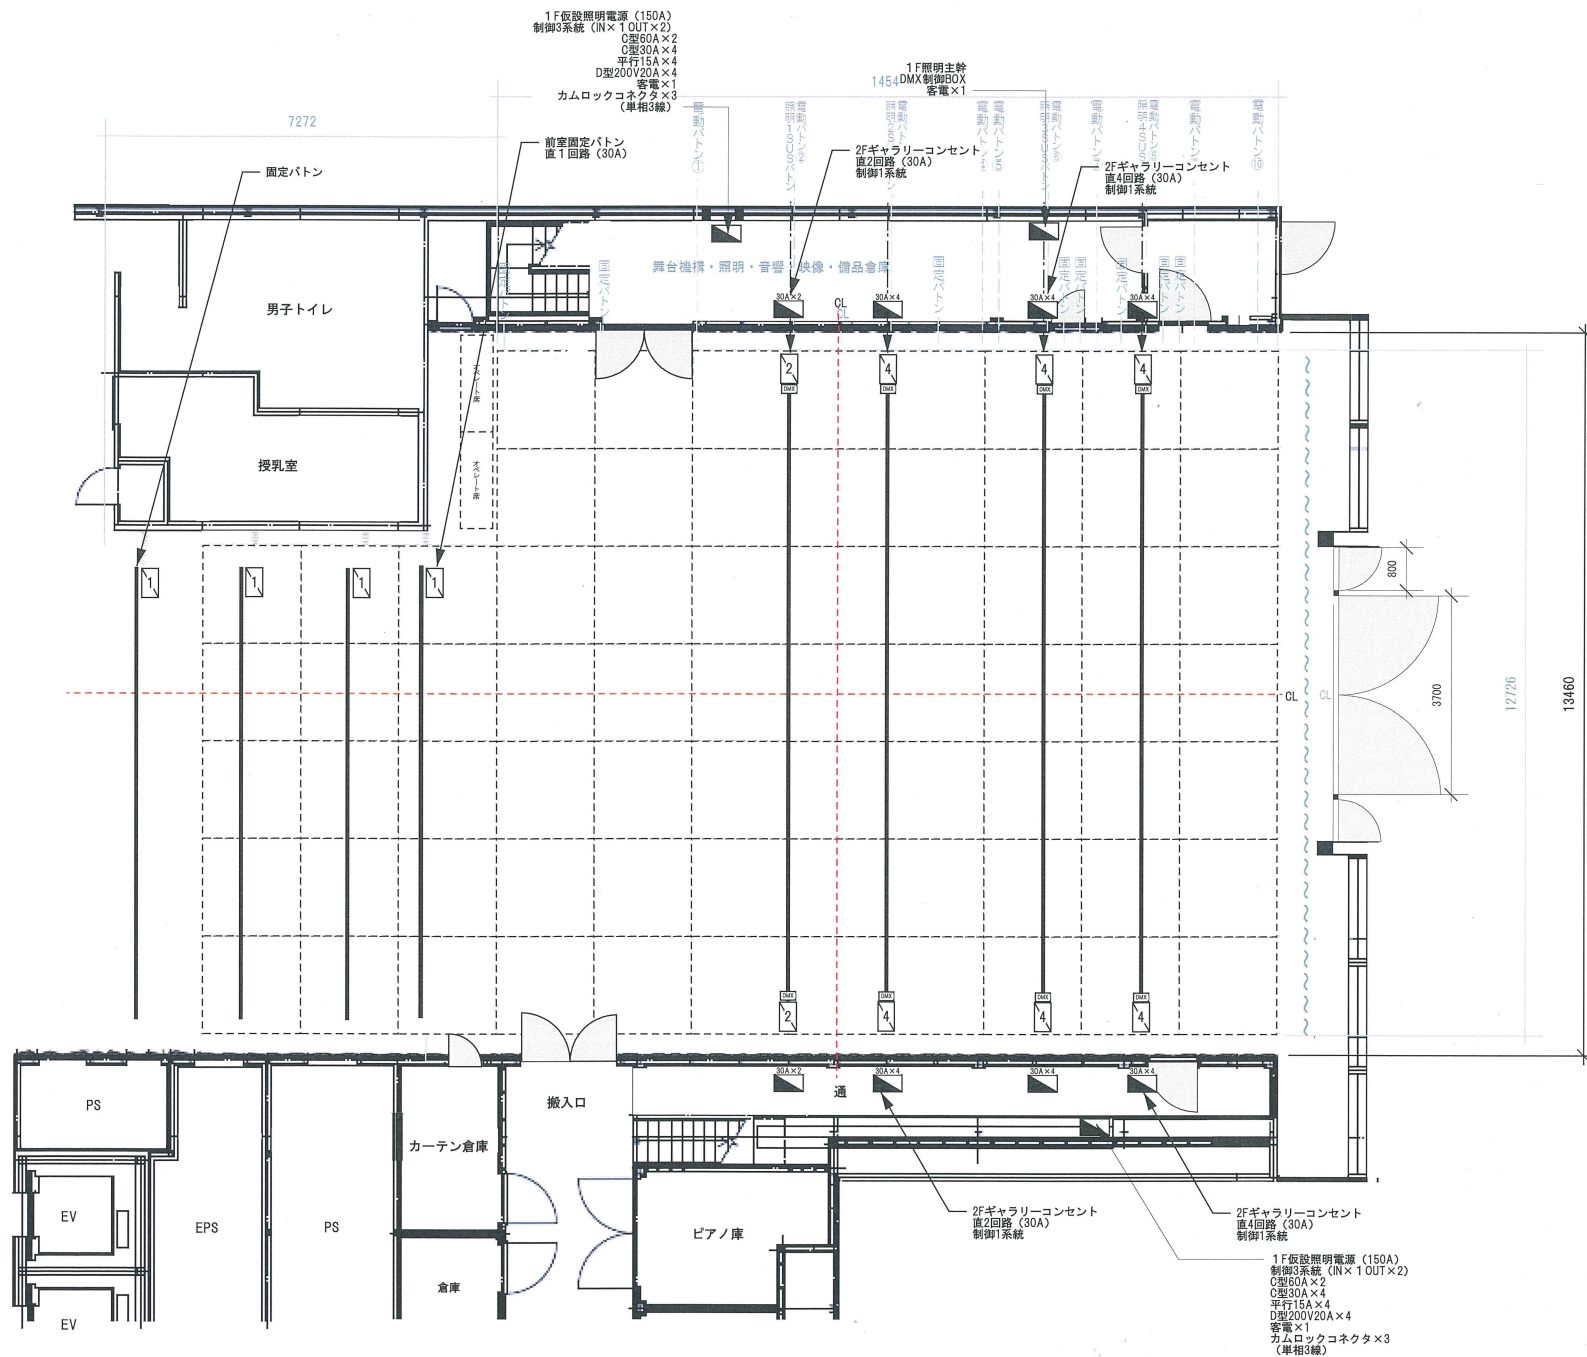

信毎メディアガーデン1Fホール 照明回路図、設備図 [A3-1/100]