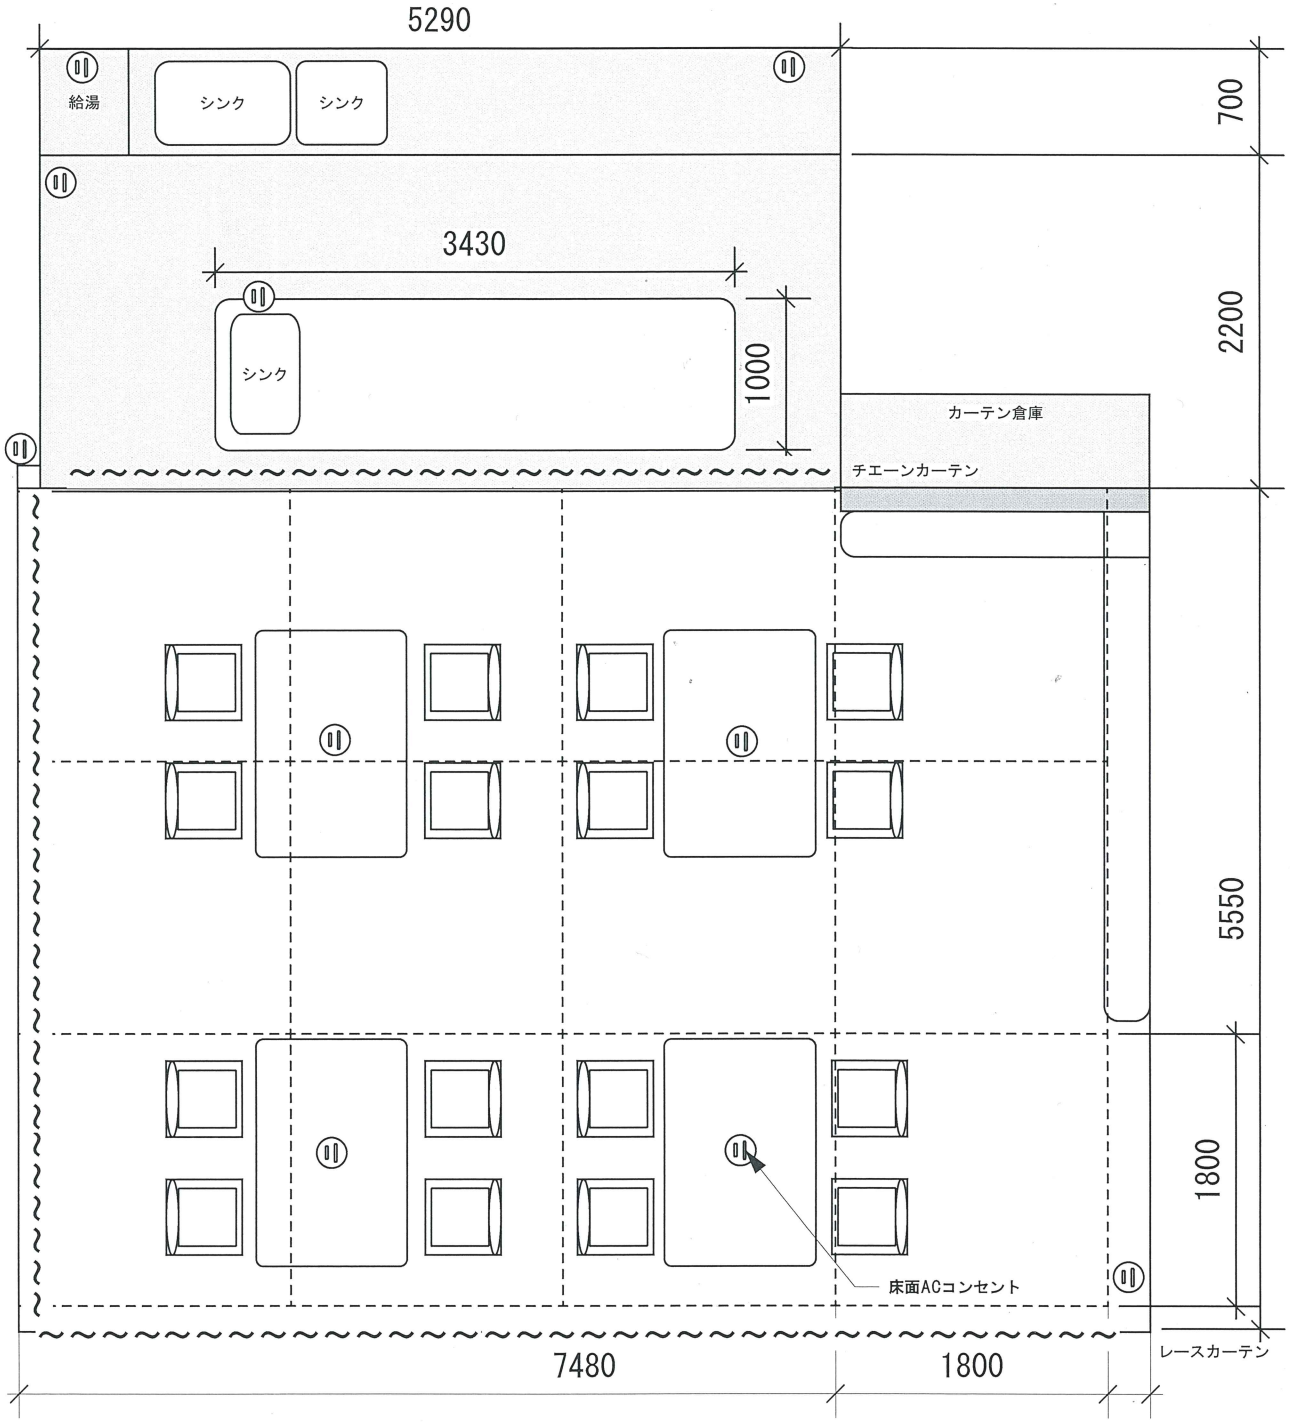

信毎メディアガーデン３Fキッチン 平面図【A4-1/50】